

FORNLÄMNING N:r 1.

(shol) gniwivlae

Art: Stensättning

Socken: Ö. Ingelstad

Antal fornlämningar: 1 st. med 21 stenar.

Härad: Ingelstads

Landskap: Skåne

Län: Kristianstads

By: Ingelstads

Översiktskarta: Geol. 1:50.000

Hemman(-sdel):
Gårdsnummer:

Bl. Simrishamn

Specialkarta:

Lägenhet: } Ingelstadsgården
Villanamn,
fornmr m. m.: }

Ritningar:

Ägare: Handlande Per Lustig

Planer: i skala 1:500

Postadr.: Ystad

Brukare: Nils Lustig

Fotos: 3 st.

Postadr.: Ingelstad

Särskild benämning på fornlämningen: Kung Gorms grav eller Gromöllebacken.

Orienteringsuppgifter: 70 m. S om nybyggd gård under Ingelstadsgården,
c:a 250 m. S om järnvägen Malmö - Simrishamn, c:a 300 m. V ut från
vägen Ingelstads by - Stensberg /Smedstorp/. På toppen av en rund
åskulle, 50 m. i diam. och c:a 10 m. hög.

Terränguppgifter (jämfte terrängbenämning): åker, rullstensås, åskulle.

Beskrivning: Stensättningen har en diam. av 20 - 22 m. /21 m./. Samtliga
stenar, 21 st., ligga kullfallna omkring kanten av en kringplöjd, obe-
tydligt välvd hög. Stenarnas storlek: Höjd intill 2 m., längd 1.8 - 2.3
å 2.5 m. /medeltal 2 m./, bredd och tjocklek 0.5 - 1 å 1.2 m. Endast
en sten i NÖ hörnet har toppen fri; den lutar starkt åt NV. I S. kanten
ligga 4 stenar ordnade parvis i ung. riktning N - S. Övriga stenar i
oregelbundet läge. I kullens topp en oregelbunden fördjupning c:a 3 - 6
m i diam. och intill 0.5 m. djup.

Bevuxen med låga och fula granar.

Vänd!

Antecknat av: Egil Lönnberg

den Sept. - 31.

Art: Stensättning
Antal fornlämnings: 1 st. med 21 stenar.
Söcken: 8. Ingelstad
Härad: Ingelstads
Landskap: Skåne
Län: Kristianstads

Översiktsskarta: Geol. 1:50.000 Bl. Sirmishamn Specialskarta: Ritningar: Planer: 1 skala 1:500	By: Ingelstads Hemman(-ade): Lägenhet: Ingelstadsgränd Ägare: Handlande Per Lastic Postad: Ystad Bräknar: Nils Lastic Postad: Ingelstad
--	---

Fornlämningens tillstånd: dåligt. Se beskrivning
Fotos: 3 st.

Särskild benämning på fornlämningen: Kung Gorms grav eller Gromöllebacken.
Orienteringsuppgifter: 70 m. S om nybyggd gård under Ingelstadsgränd, ca 250 m. S om järnvägen Malmö - Sirmishamn, ca 300 m. V ut från vägen Ingelstads by - Stensberg / Smedatorp. På toppen av en rund
Förslag till åtgärder: Uppresande av samtliga stenar, borttagande av de fula granarna och avjämning av alla gropar och hålor i markytan.

Beskrivning: Stensättningen har en diam. av 20 - 25 m. \ 21 m. \ . Samtliga stenar, 21 st., ligger kullfälna omkring kanten av en kringligg, otydligt välvd hög. Stenarnas storlek: Höjd intill 2 m., längd 1.8 - 2.4 m. \ smedst 2 m. \, bredd och tjocklek 0.5 - 1.5 m. Endast en sten i NÖ hörnet har toppen fri; den luter starkt åt V. Övriga stenar ligger i stegar ordnade påvis i vng. riktning N - S. Övriga stenar i oregelbundet läge. I kullens topp en oregelbunden fördjupning ca 3 - 4 m i diam. och intill 0.5 m. djup.

Undersökningar och fynd: Tidigare uppteckningar: S. G. U. m. fl. Bevarnen med läga och fula granar.

Tradition: Konung Gorm ligger där begravnen.



Nr 1. Stensättning kallad "Kung Gorms grav"
eller "Gromöllebacken." Ingelstadsgården.
Foto från N.



Nr 1. Stensättning kallad "Kung Gorms
grav" eller "Gromöllebacken." Ingelstads-
gården. Foto från V.



Nr 1. Stensättning kallad "Kung Gorms grav"
eller "Gromöllebacken." Ingelstadsgården.
Foto från SV.

"GORMS GRAV" STENSÄTTNING på INGELSTADSGÅRDEN
Ö. INGELSTAD Sn, SKÅNE

Uppmätt den 1 sept. 1933 av Egil Lönnberg.

Skala 1:100

0 1 2 3 4 5 Mtr

Beskr.

- 1 Sten, liggande; 2,10 m. och 0,6 m. tjock
 2 " liggande; 1,75 m. och 0,5 m. tjock
 3 " lutar mot Ö 45° 0,7 m. bred och
 4 " ligger, spets n. 0,6 m. bred och
 5 " ligger; längd 1, och 0,6 m. tjock
 6 " ligger; längd 2, 0,70 m. tjock.
 7 " ligger med fl. lång, 1,1 m. bred
 8 " ligger i marke lång, 0,6 m. bre
 9 " ligger med fl. 1,0 m. bred, 0,6
 10 " liggande på h. lång, 0,6 m. bre
 11 " ligger i marke m. lång, 0,85 m.
 12 " ligger, delvis c. lång, ca 1,1 m. l
 13 Sten,

14 " ,

15 " ,

16 " ,


17 " ,

18 " ,

19 " ,

20 " ,

21 " ,

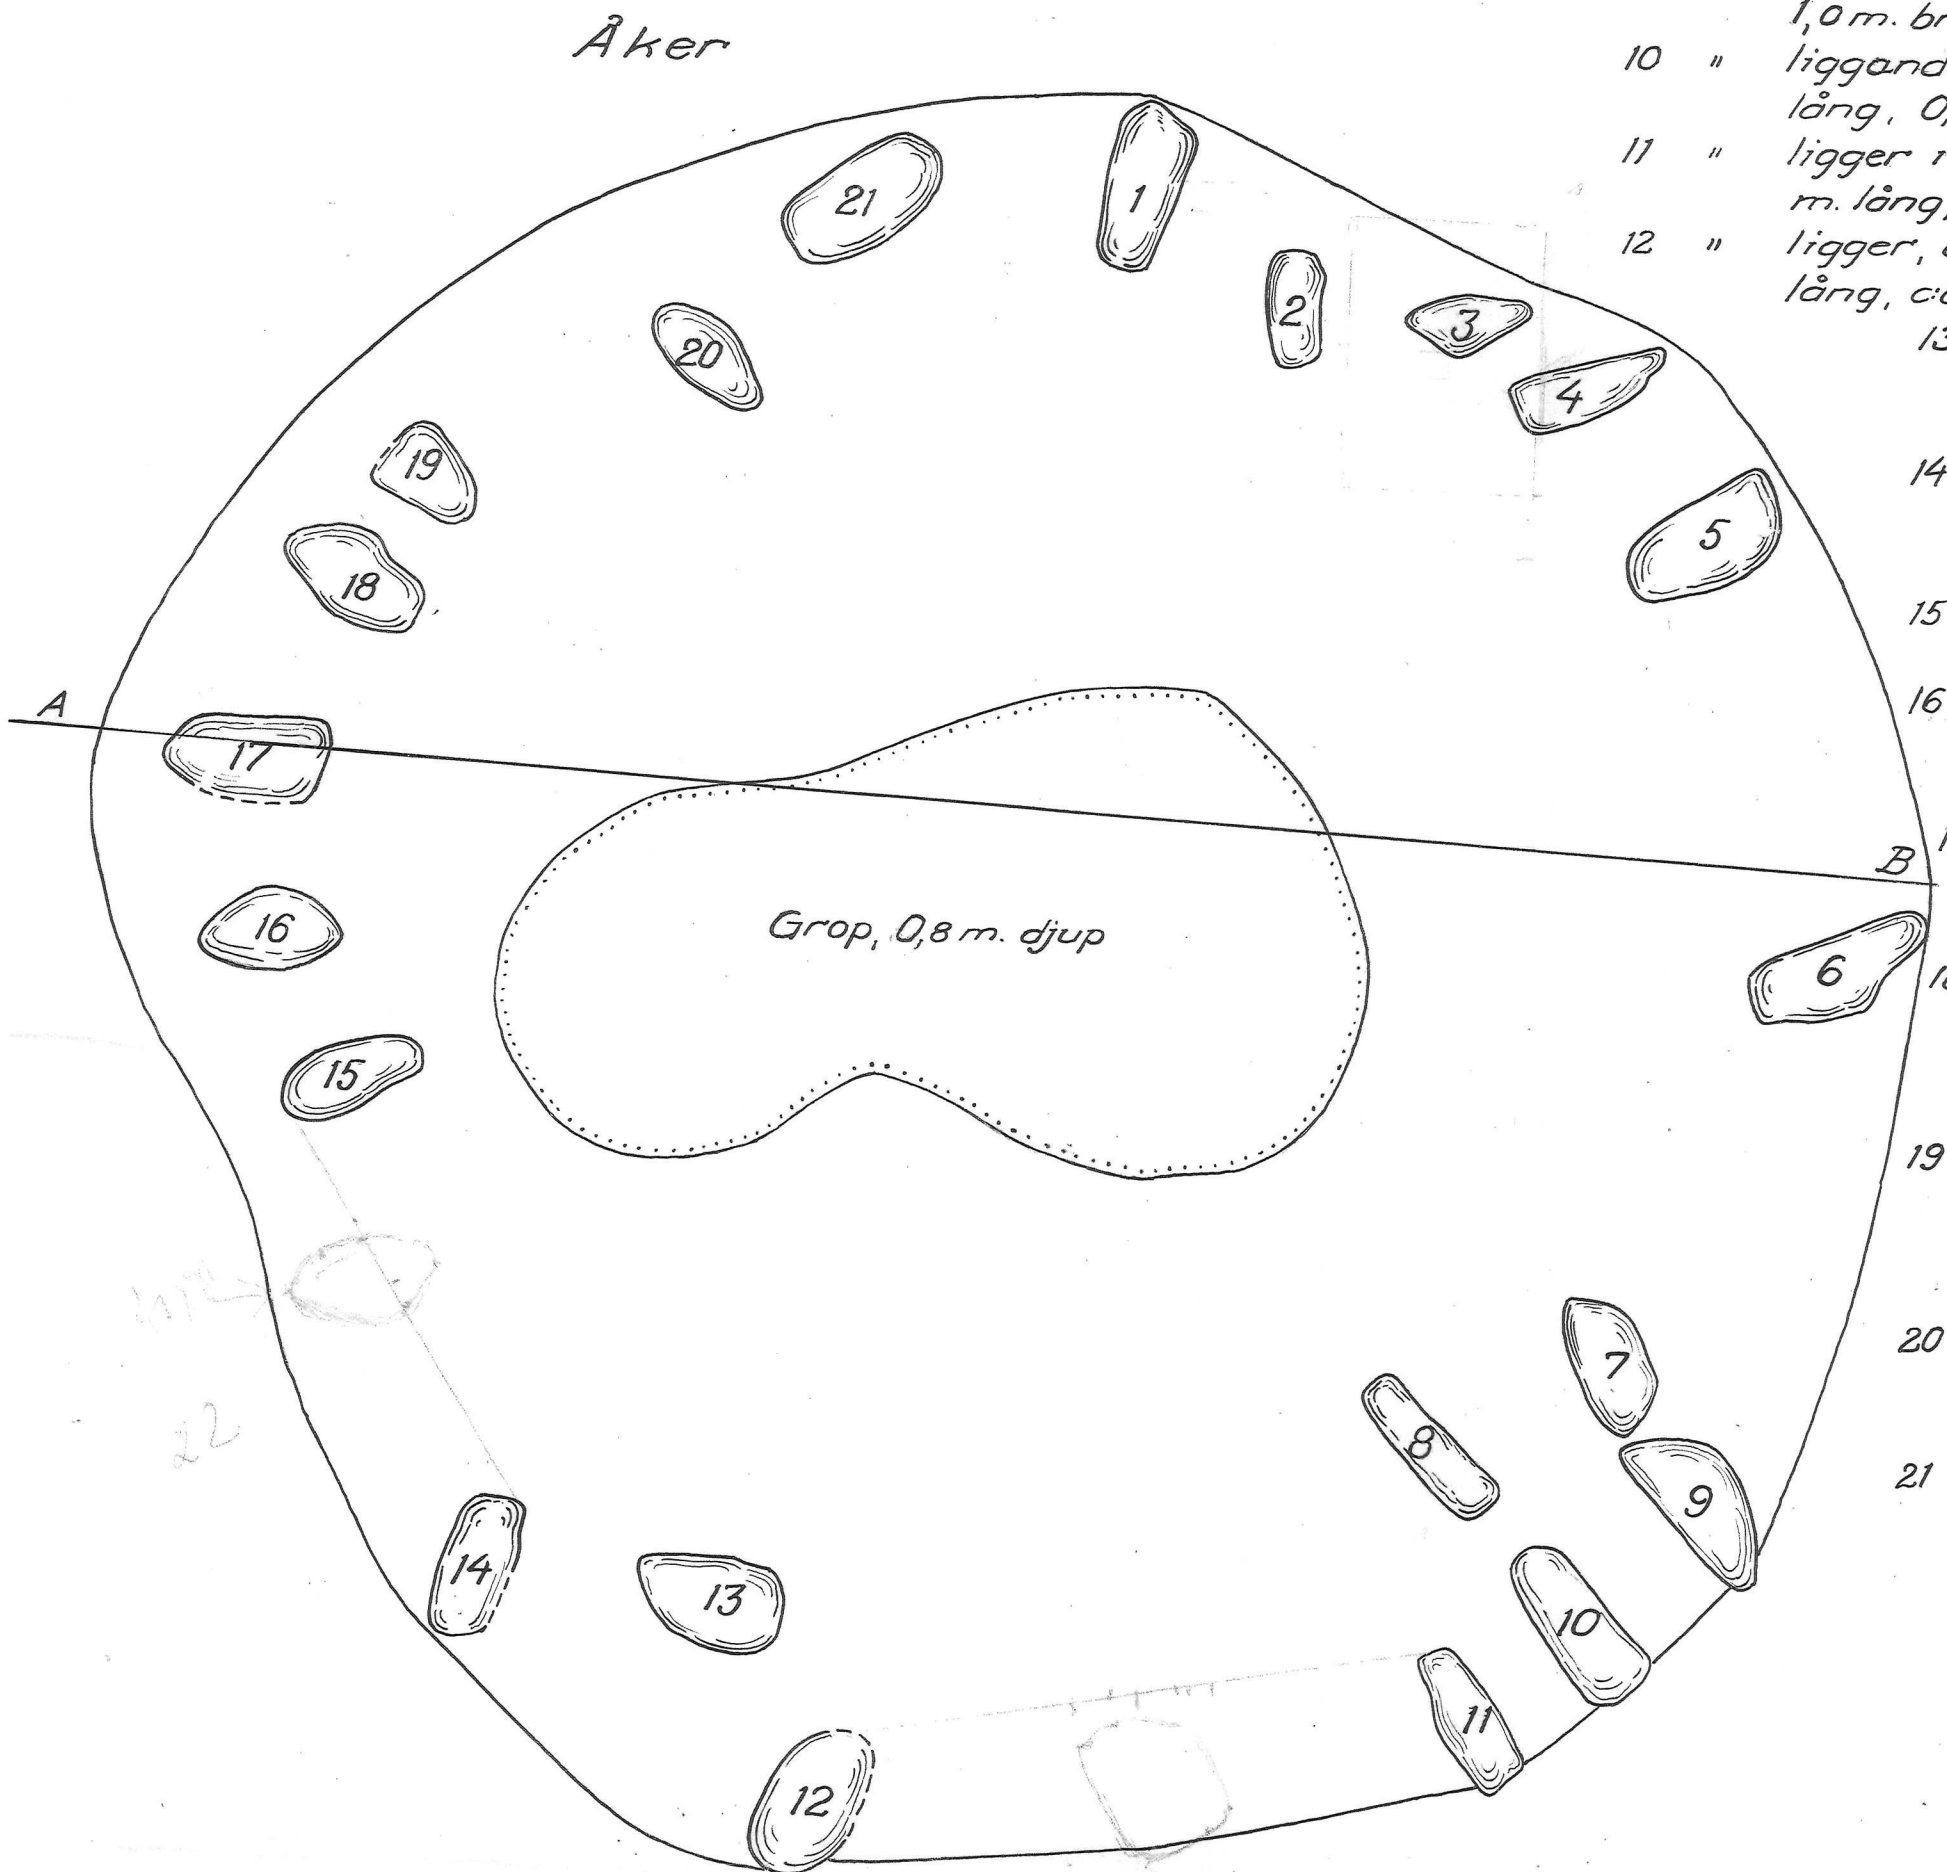

Profil:


PLAN och PROFIL
över

IV" STENSÄTTNING på INGELSTADSGÅRDEN
Ö. INGELSTAD Sn, SKÅNE

uppmätt den 1 sept. 1933 av Egil Lönnberg.

Skala 1:100


0 1 2 3 4 5 Mtr

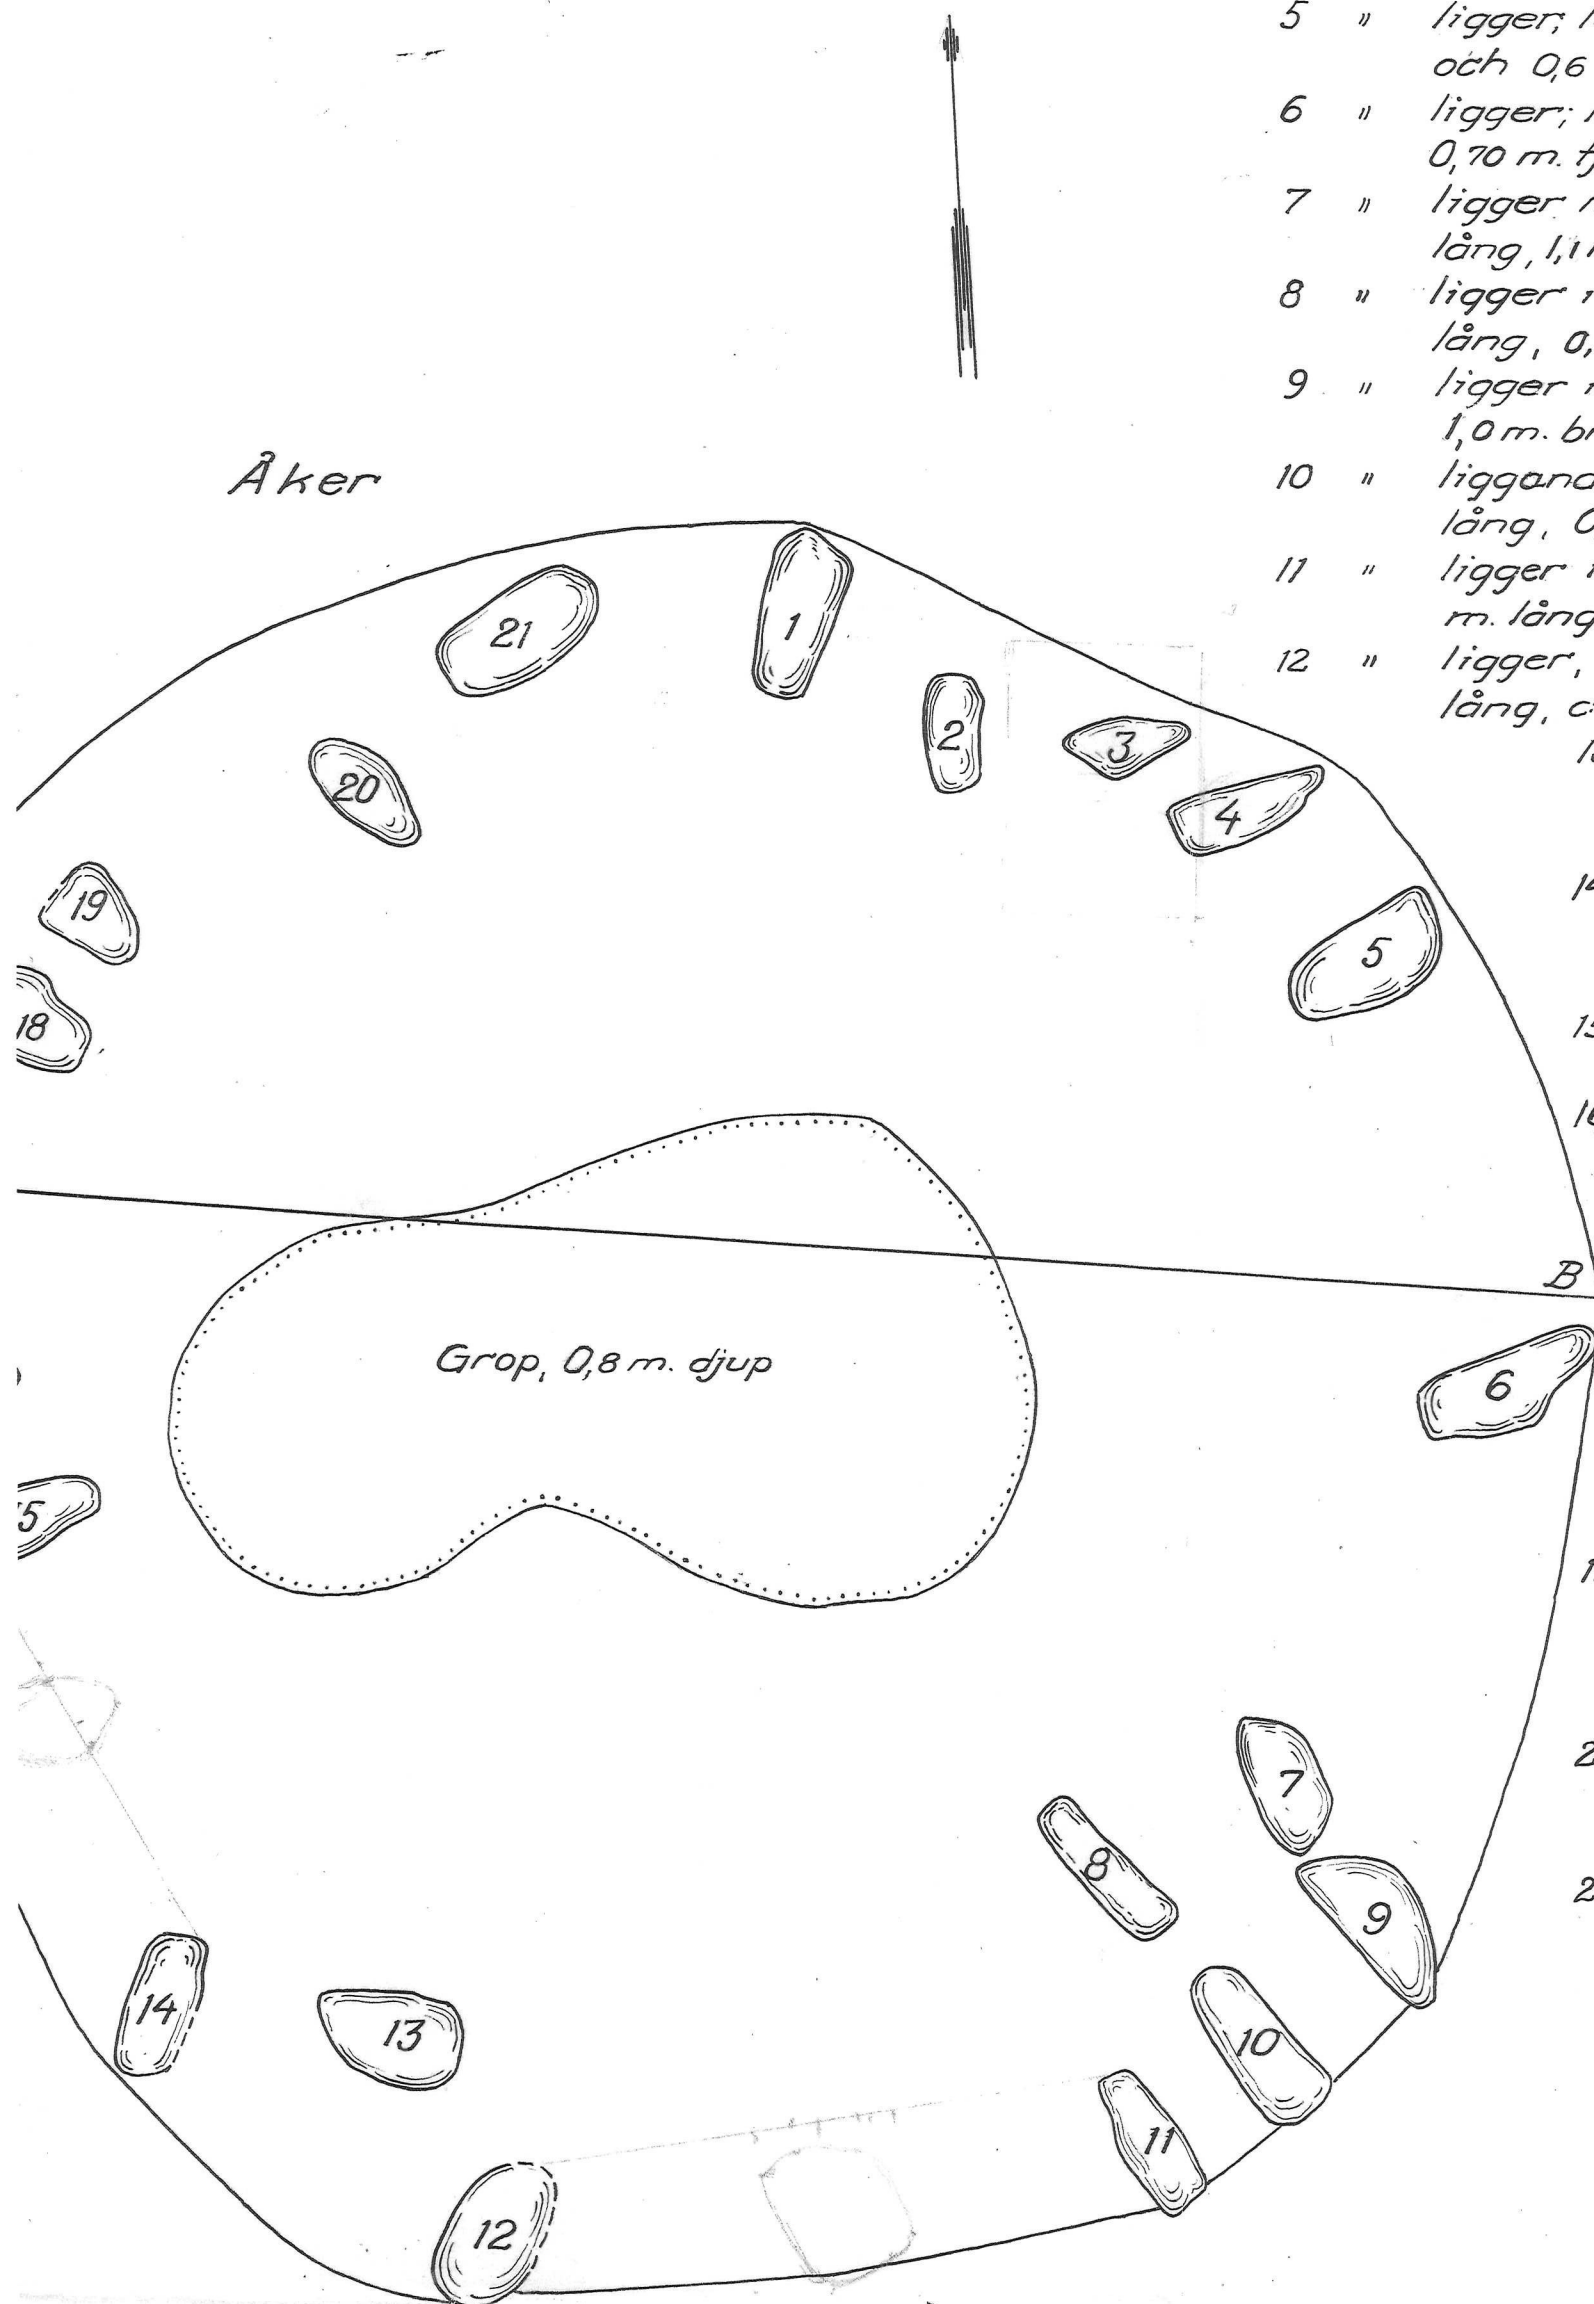

Beskrivning

- 1 Sten, liggande; 2,10 m. lång, 1,10 m. bred och 0,6 m. tjock.
- 2 " liggande; 1,75 m. lång, 0,9 m. bred och 0,5 m. tjock.
- 3 " lutar mot Ö 45° snett; 1,9 m. lång, 0,7 m. bred och 0,8 m. tjock.
- 4 " ligger, spets mot Ö; 1,8 m. lång, 0,6 m. bred och 0,4 m. tjock.
- 5 " ligger; längd 1,8 m., 0,9 m. bred och 0,6 m. tjock.
- 6 " ligger; längd 2,2 m., 1,1 m. bred och 0,70 m. tjock.
- 7 " ligger med flatsidan upp; 1,8 m. lång, 1,1 m. bred och c:a 0,5 m. tjock.
- 8 " ligger i marken på högkant; 2 m. lång, 0,6 m. bred och 0,3 m. hög.
- 9 " ligger med flatsidan upp; 2,2 m. lång, 1,0 m. bred, 0,60 m. tjock.
- 10 " liggande på högkant; 2,10 m. lång, 0,6 m. bred och 0,85 m. hög.
- 11 " ligger i marken på högkant; 1,85 m. lång, 0,85 m. bred och 0,6 m. hög.
- 12 " ligger, delvis övervuxen; 2 m. lång, c:a 1,1 m. bred och c:a 0,8 m. tjock.
- 13 Sten, ligger, 1,7 m. lång, 1,3 m. bred och c:a 0,6 m. tjock.
- 14 " ligger, lutad mot SV, längd 1,80 m, 0,80 m. bred, c:a 0,5 m. tjock.
- 15 " ligger, 1,70 m. lång, 0,8 m. bred, 0,6 m. tjock.
- 16 " ligger med flatsidan upp, 1,6 m. lång, 1 m. bred, 0,4 m. tjock.
- 17 " ligger med flatsidan upp; 1,9 m. lång, 0,95 m. bred, 0,5 m. tjock.
- 18 " ligger med flatsidan upp, 1,7 m. lång, 0,9 m. bred, c:a 0,5 m. tjock.
- 19 " ligger med spetsen mot SÖ. 1 m. lång, 1 m. bred, c:a 0,5 m. tjock.
- 20 " ligger, 1,8 m. lång, 0,95 m. bred, c:a 0,70 m. tjock.
- 21 " ligger, 1,9 m. lång, 1 m. bred och intill 0,8 m. tjock.

Åker

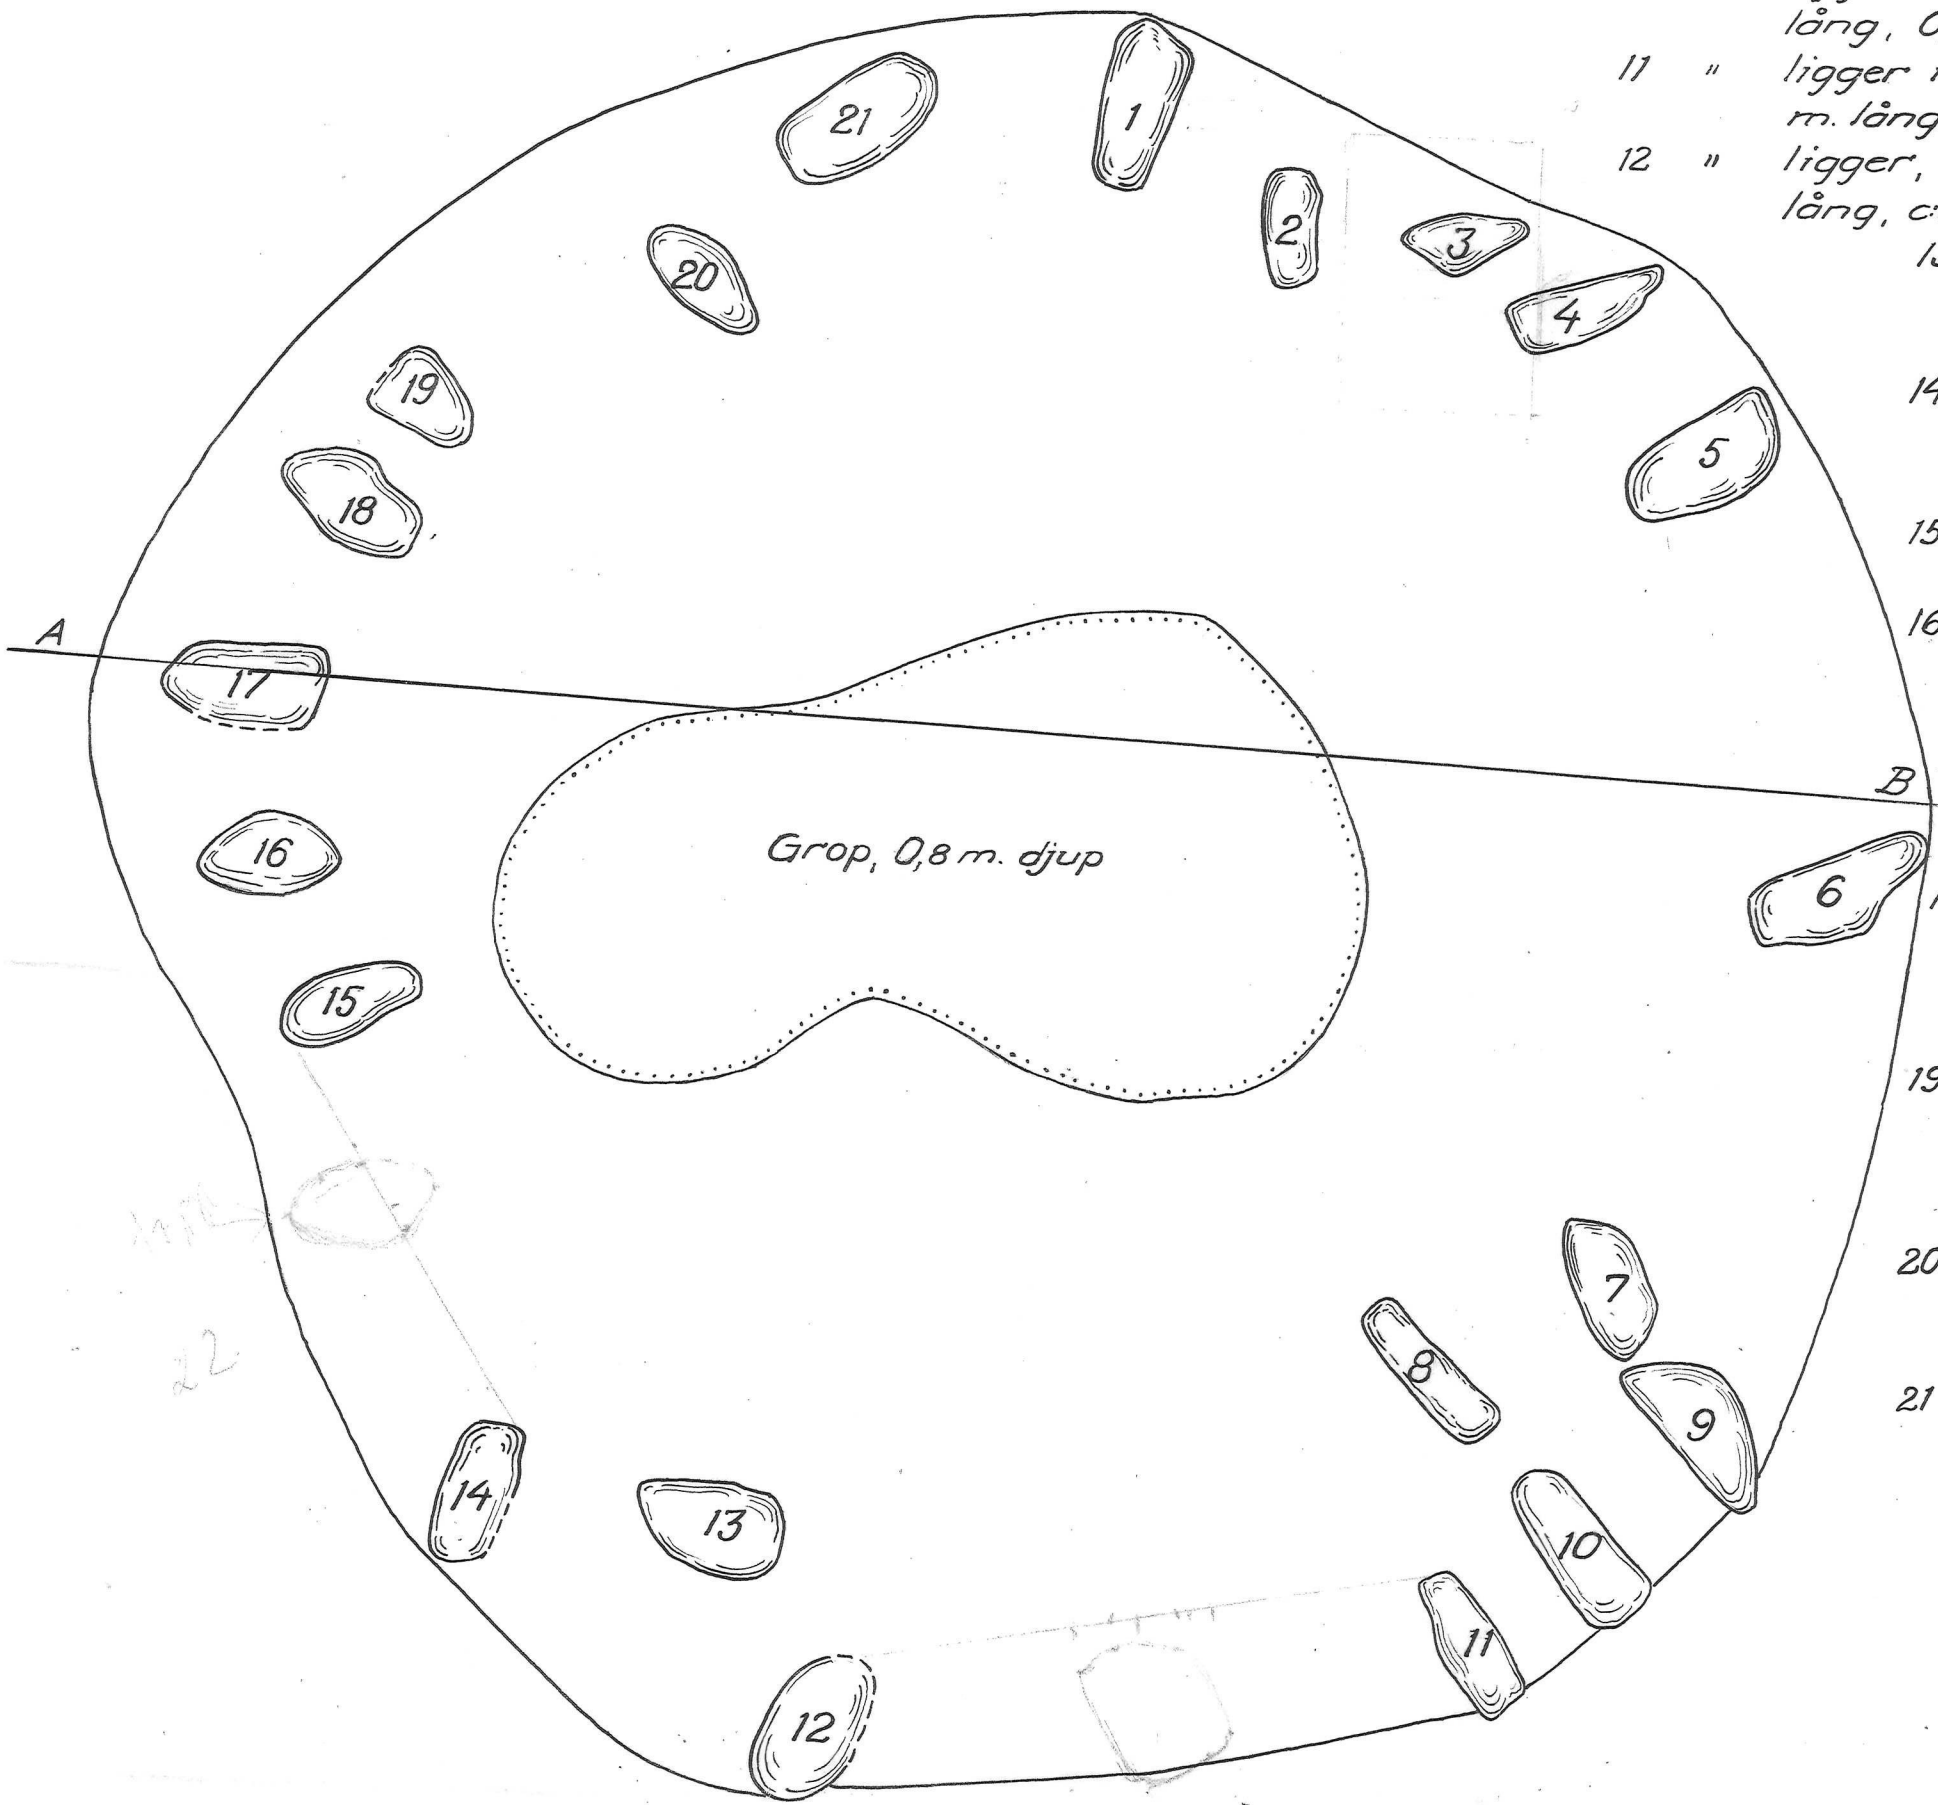

- 7 " ligger med flak
lång, 1,1 m. bred
- 8 " ligger i marker
lång, 0,6 m. bred
- 9 " ligger med flak
1,0 m. bred, 0,60
- 10 " liggande på höj
lång, 0,6 m. bred
- 11 " ligger i marker
m. lång, 0,85 m. l
- 12 " ligger, delvis öv
lång, c:a 1,1 m. b
- 13 Sten,

- 14 " ,
- 15 " ,
- 16 " ,
- 17 " ,
- 18 " ,
- 19 " ,
- 20 " ,
- 21 " ,

Profil:

